

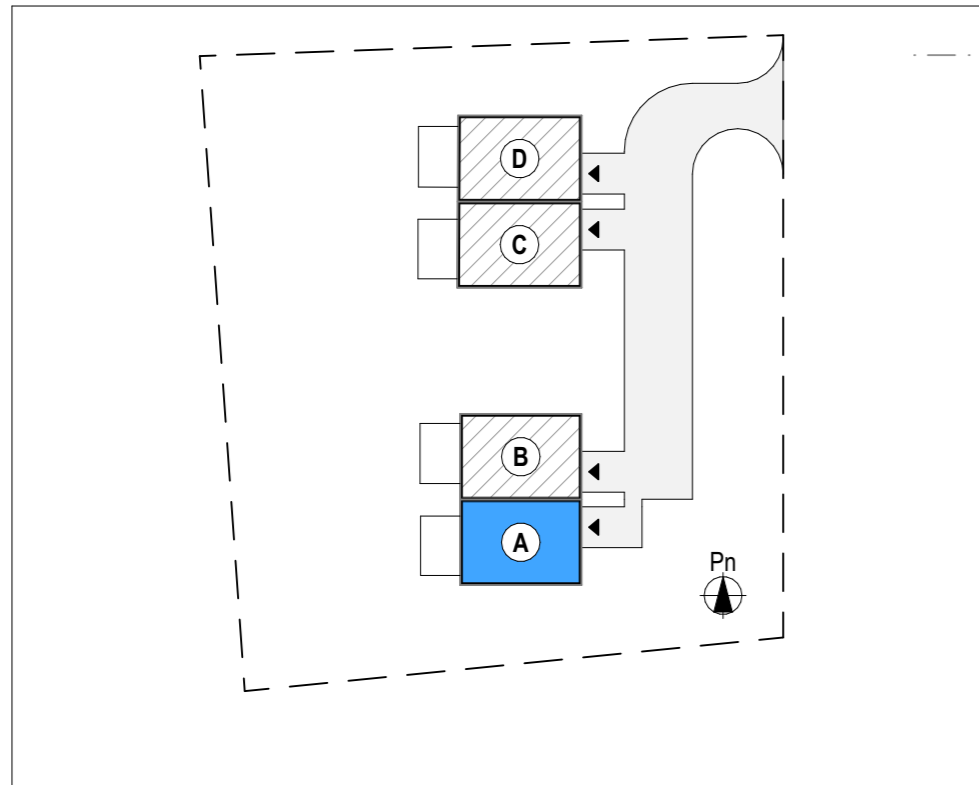


LOKALIZACJA LOKALU NA DZIAŁCE

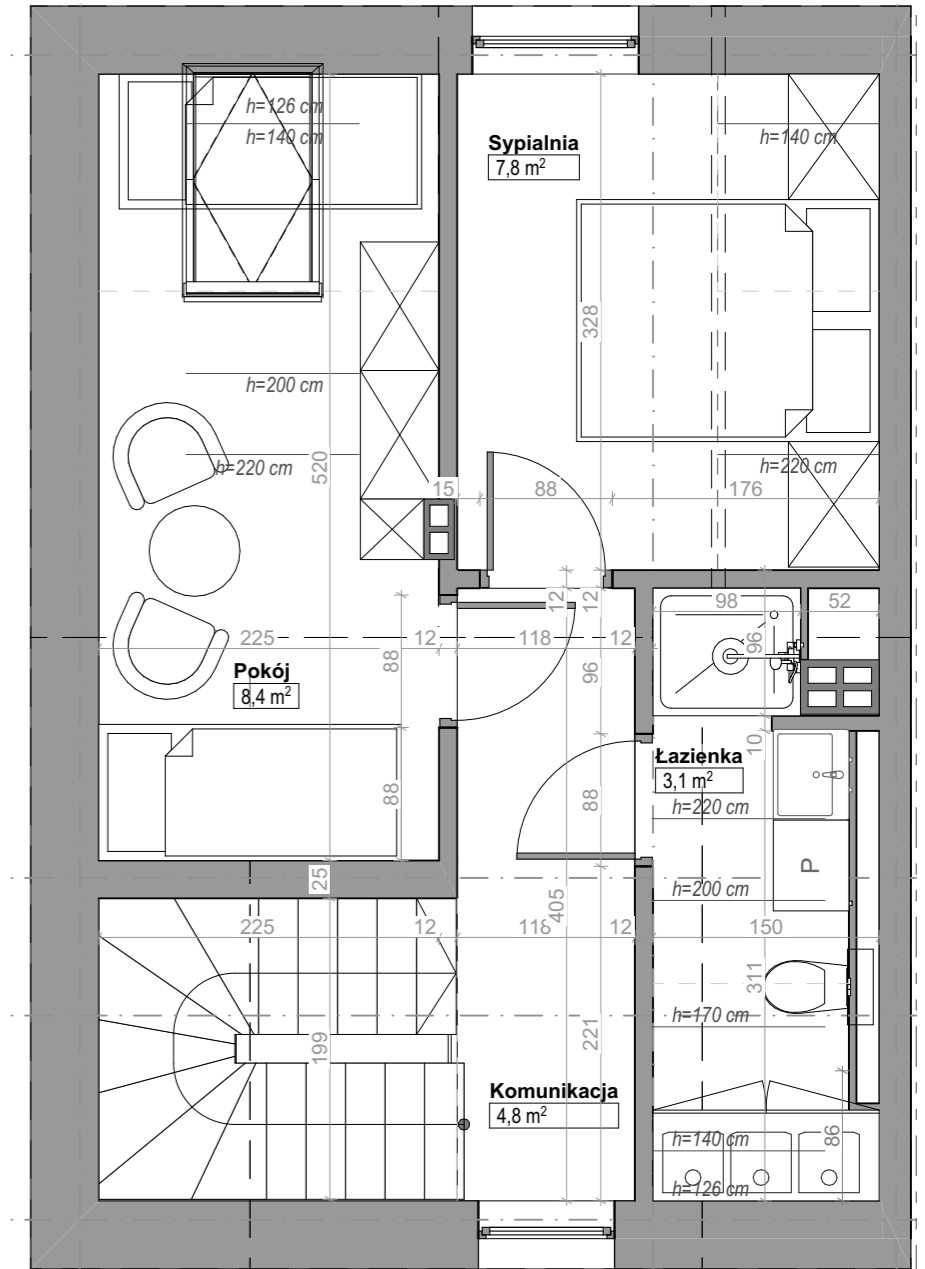

RZUT ARANŻACJI LOKALU A2, SKALA 1:50

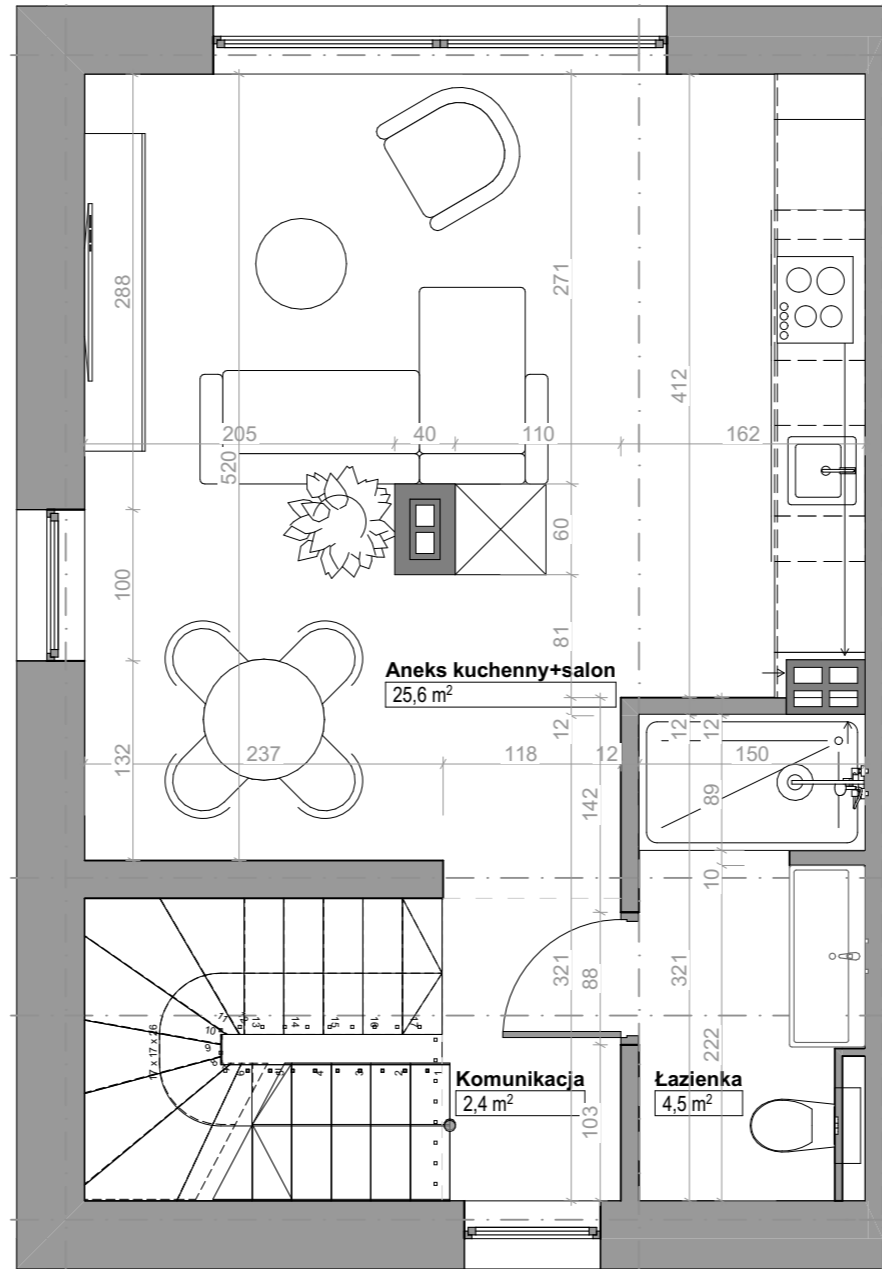

ZESTAWIENIE POWIERZCHNI UŻYTKOWEJ*


*ZGODNIE Z PN ISO 9836 2022-07

Wliczono 50% powierzchni o wysokości od 140 cm do 220 cm

Wliczono 0% powierzchni o wysokości poniżej 140 cm

Kondygnacja	Nazwa pomieszczenia	Powierzchnia
Poziom 0	Przedsiónek	2,6
		2,6 m ²
Poziom +1	Aneks kuchenny+salon	25,6
	Komunikacja	2,4
	Łazienka	4,5
		32,5 m ²
Poziom +2	Komunikacja	4,8
	Łazienka	3,1
	Pokój	8,4
	Sypialnia	7,8
		24,1 m ²
		59,2 m ²

RZUT KONDYGNACJI +1

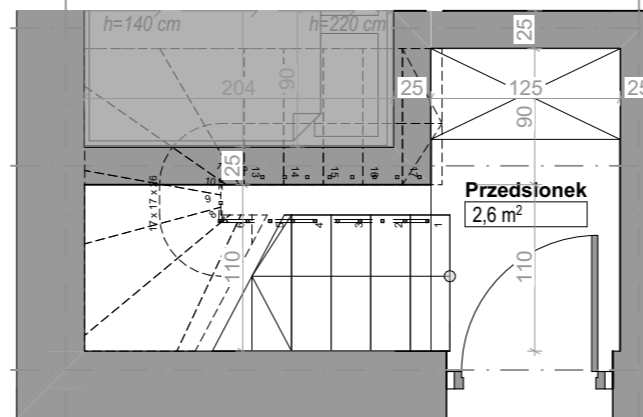

RZUT PARTERU

RZUT PODDASZA