


LOKALIZACJA LOKALU NA DZIAŁCE

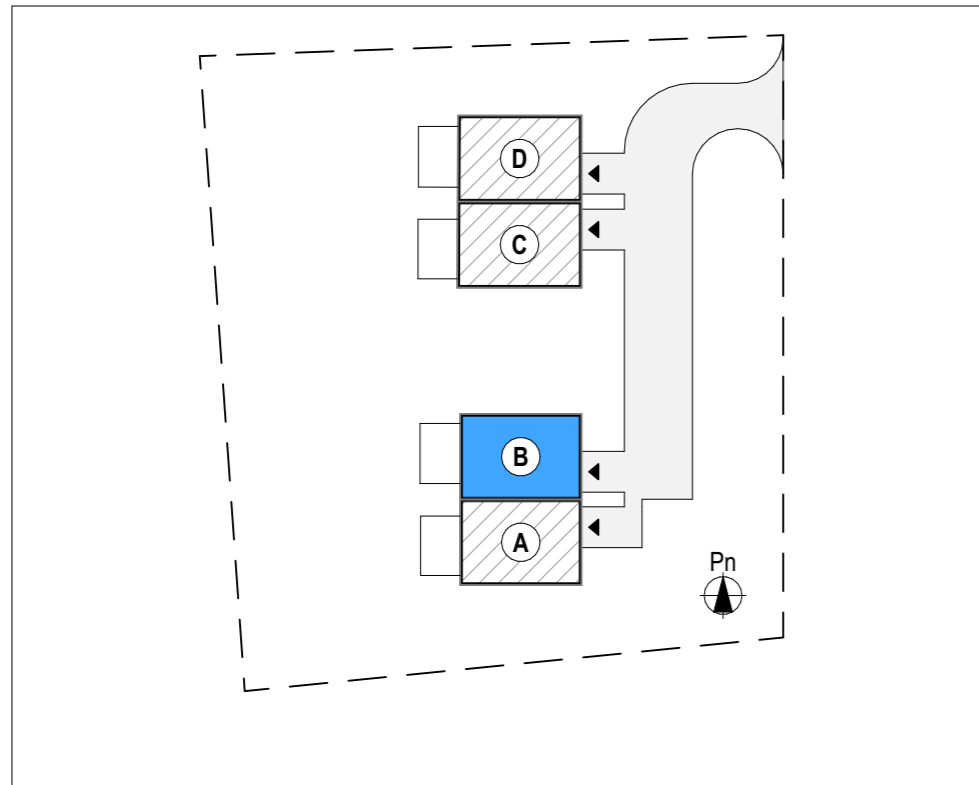

ZESTAWIENIE POWIERZCHNI UŻYTKOWEJ*

*ZGODNIE Z PN ISO 9836 2022-07

Wliczono 50% powierzchni o wysokości od 140 cm do 220 cm

Wliczono 0% powierzchni o wysokości poniżej 140 cm

Kondygnacja	Nazwa pomieszczenia	Powierzchnia
Poziom 0		
	Aneks kuchenny+salon	14,3
	Komunikacja	3,4
	Łazienka	3,0
	Przedsiónek	3,1
	Sypialnia	6,1
		29,9 m²

RZUT ARANŻACJI LOKALU B1, SKALA 1:50

