



LOKALIZACJA LOKALU NA DZIAŁCE

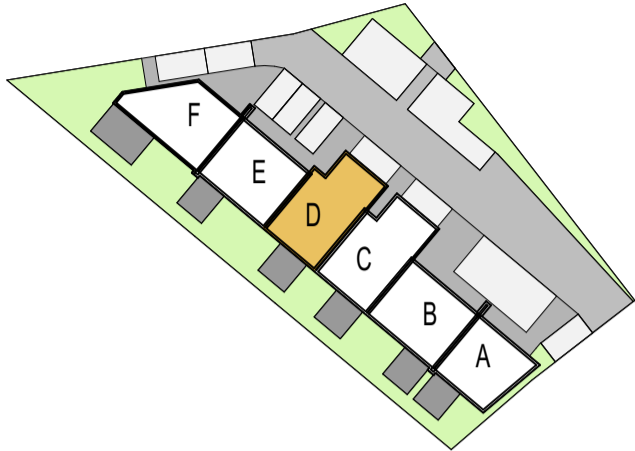

RZUT ARANŻACJI LOKALU 5D, SKALA 1:50

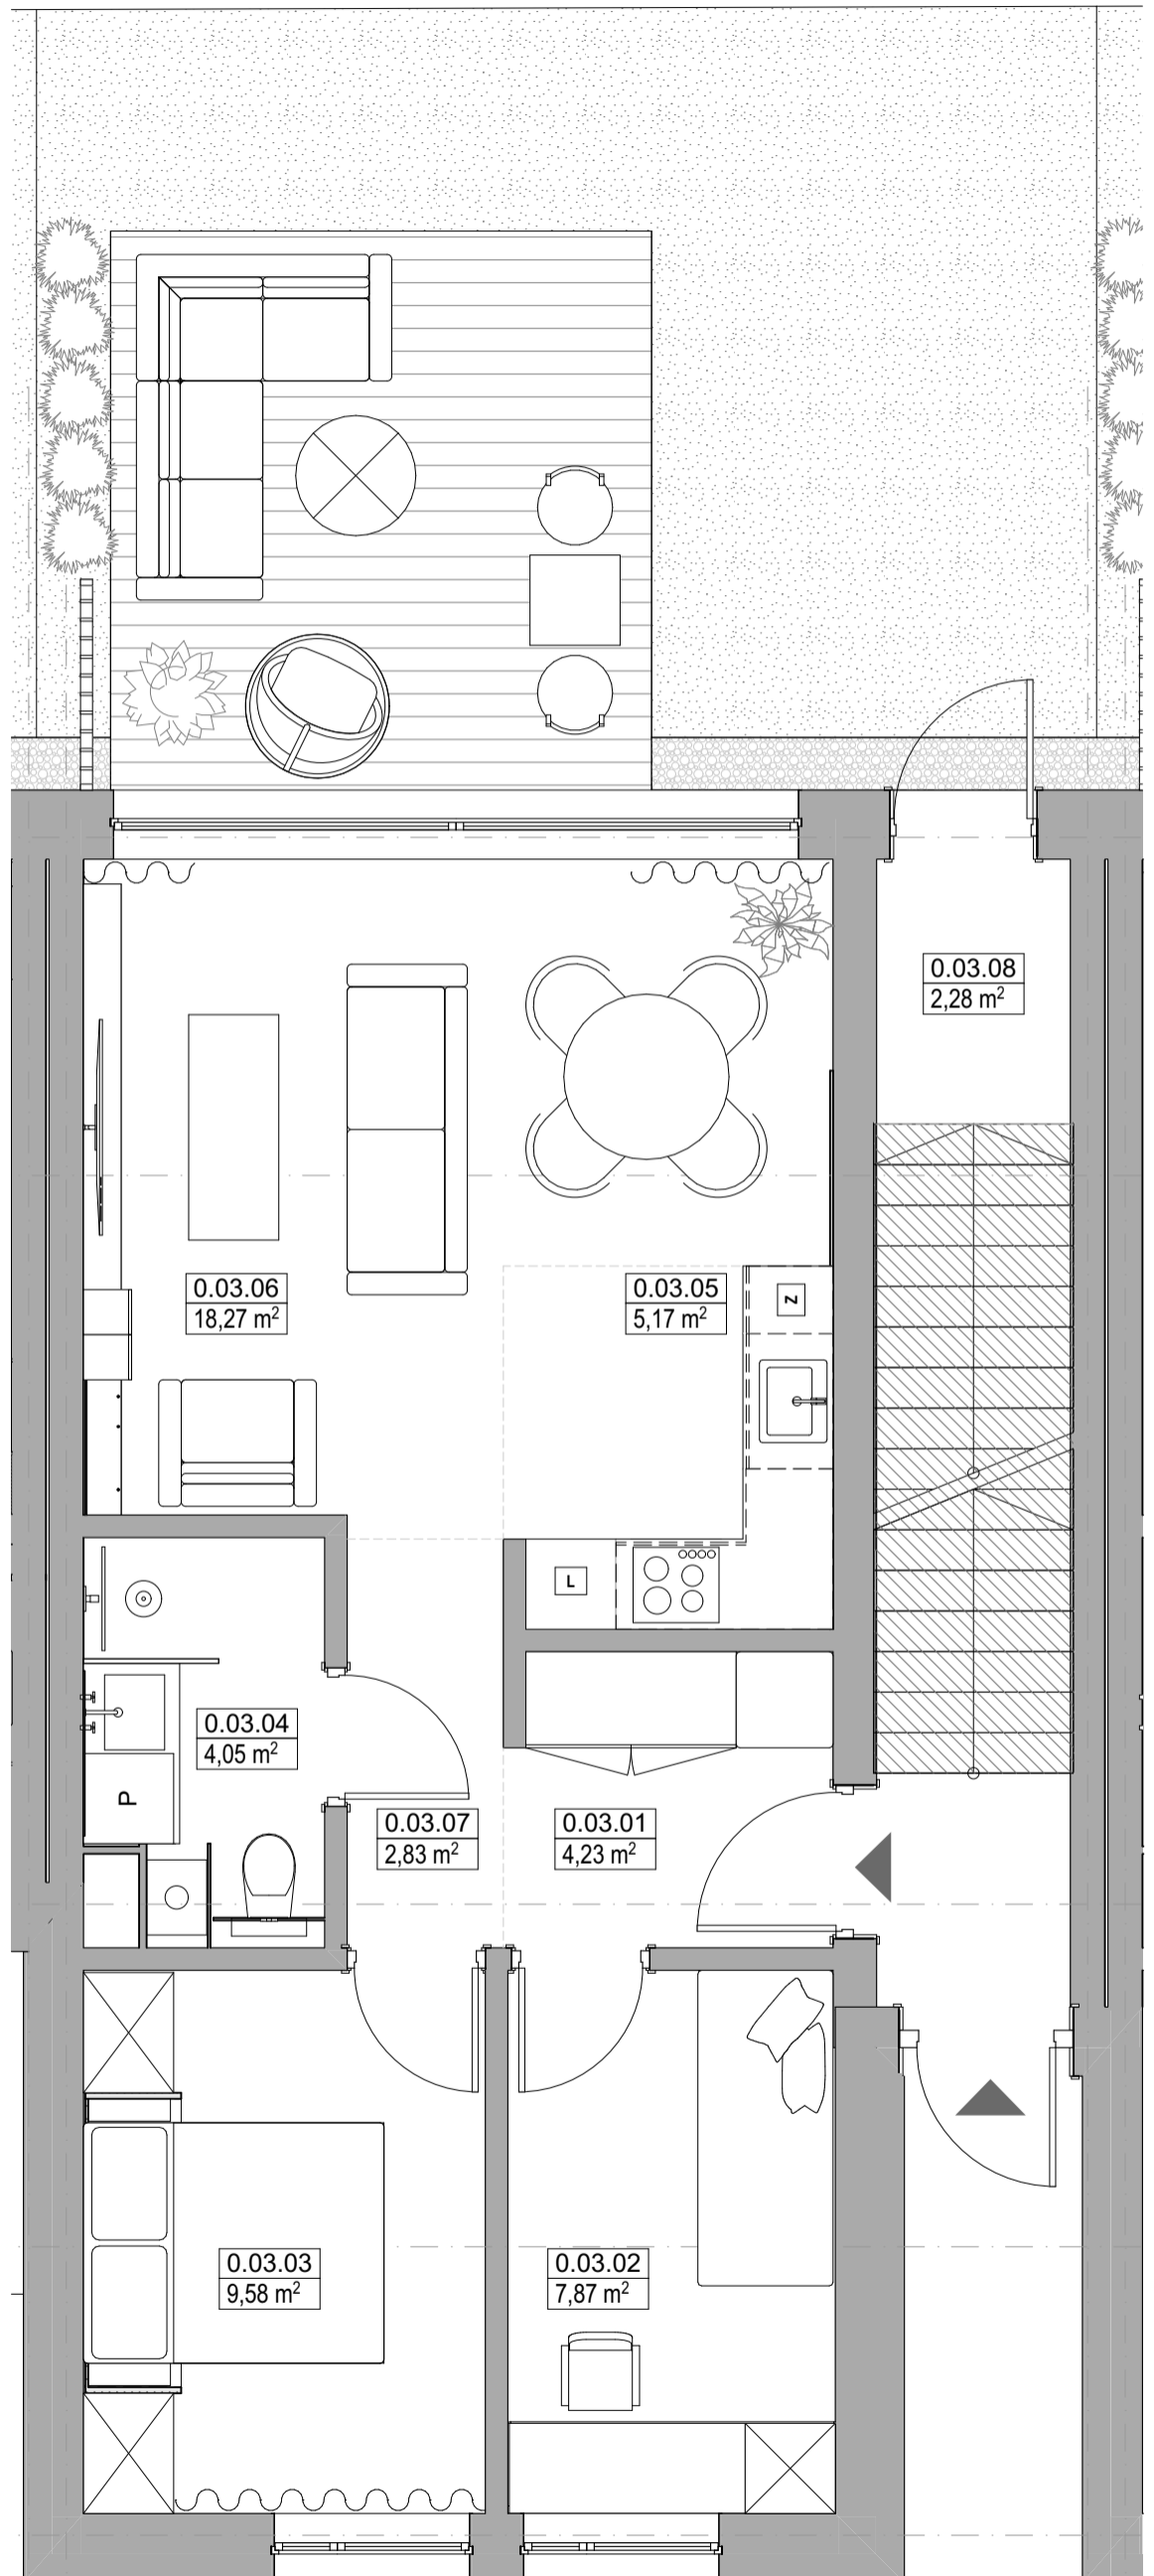

ZESTAWIENIE POWIERZCHNI  
UŻYTKOWEJ\*

\*ZGODNIE Z PN ISO 9836 2022-07

0.05.01	PRZEDSIONEK	4,23
0.05.02	HOL	2,83
0.05.03	ŁAZIENKA	4,05
0.05.04	POKÓJ 1	7,87
0.05.05	SYPIALNIA	9,58
0.05.06	SALON	18,27
0.05.07	ANEKS KUCHENNY	5,17
0.05.08	SCHOWEK	2,28
		<b>54,28 m<sup>2</sup></b>