
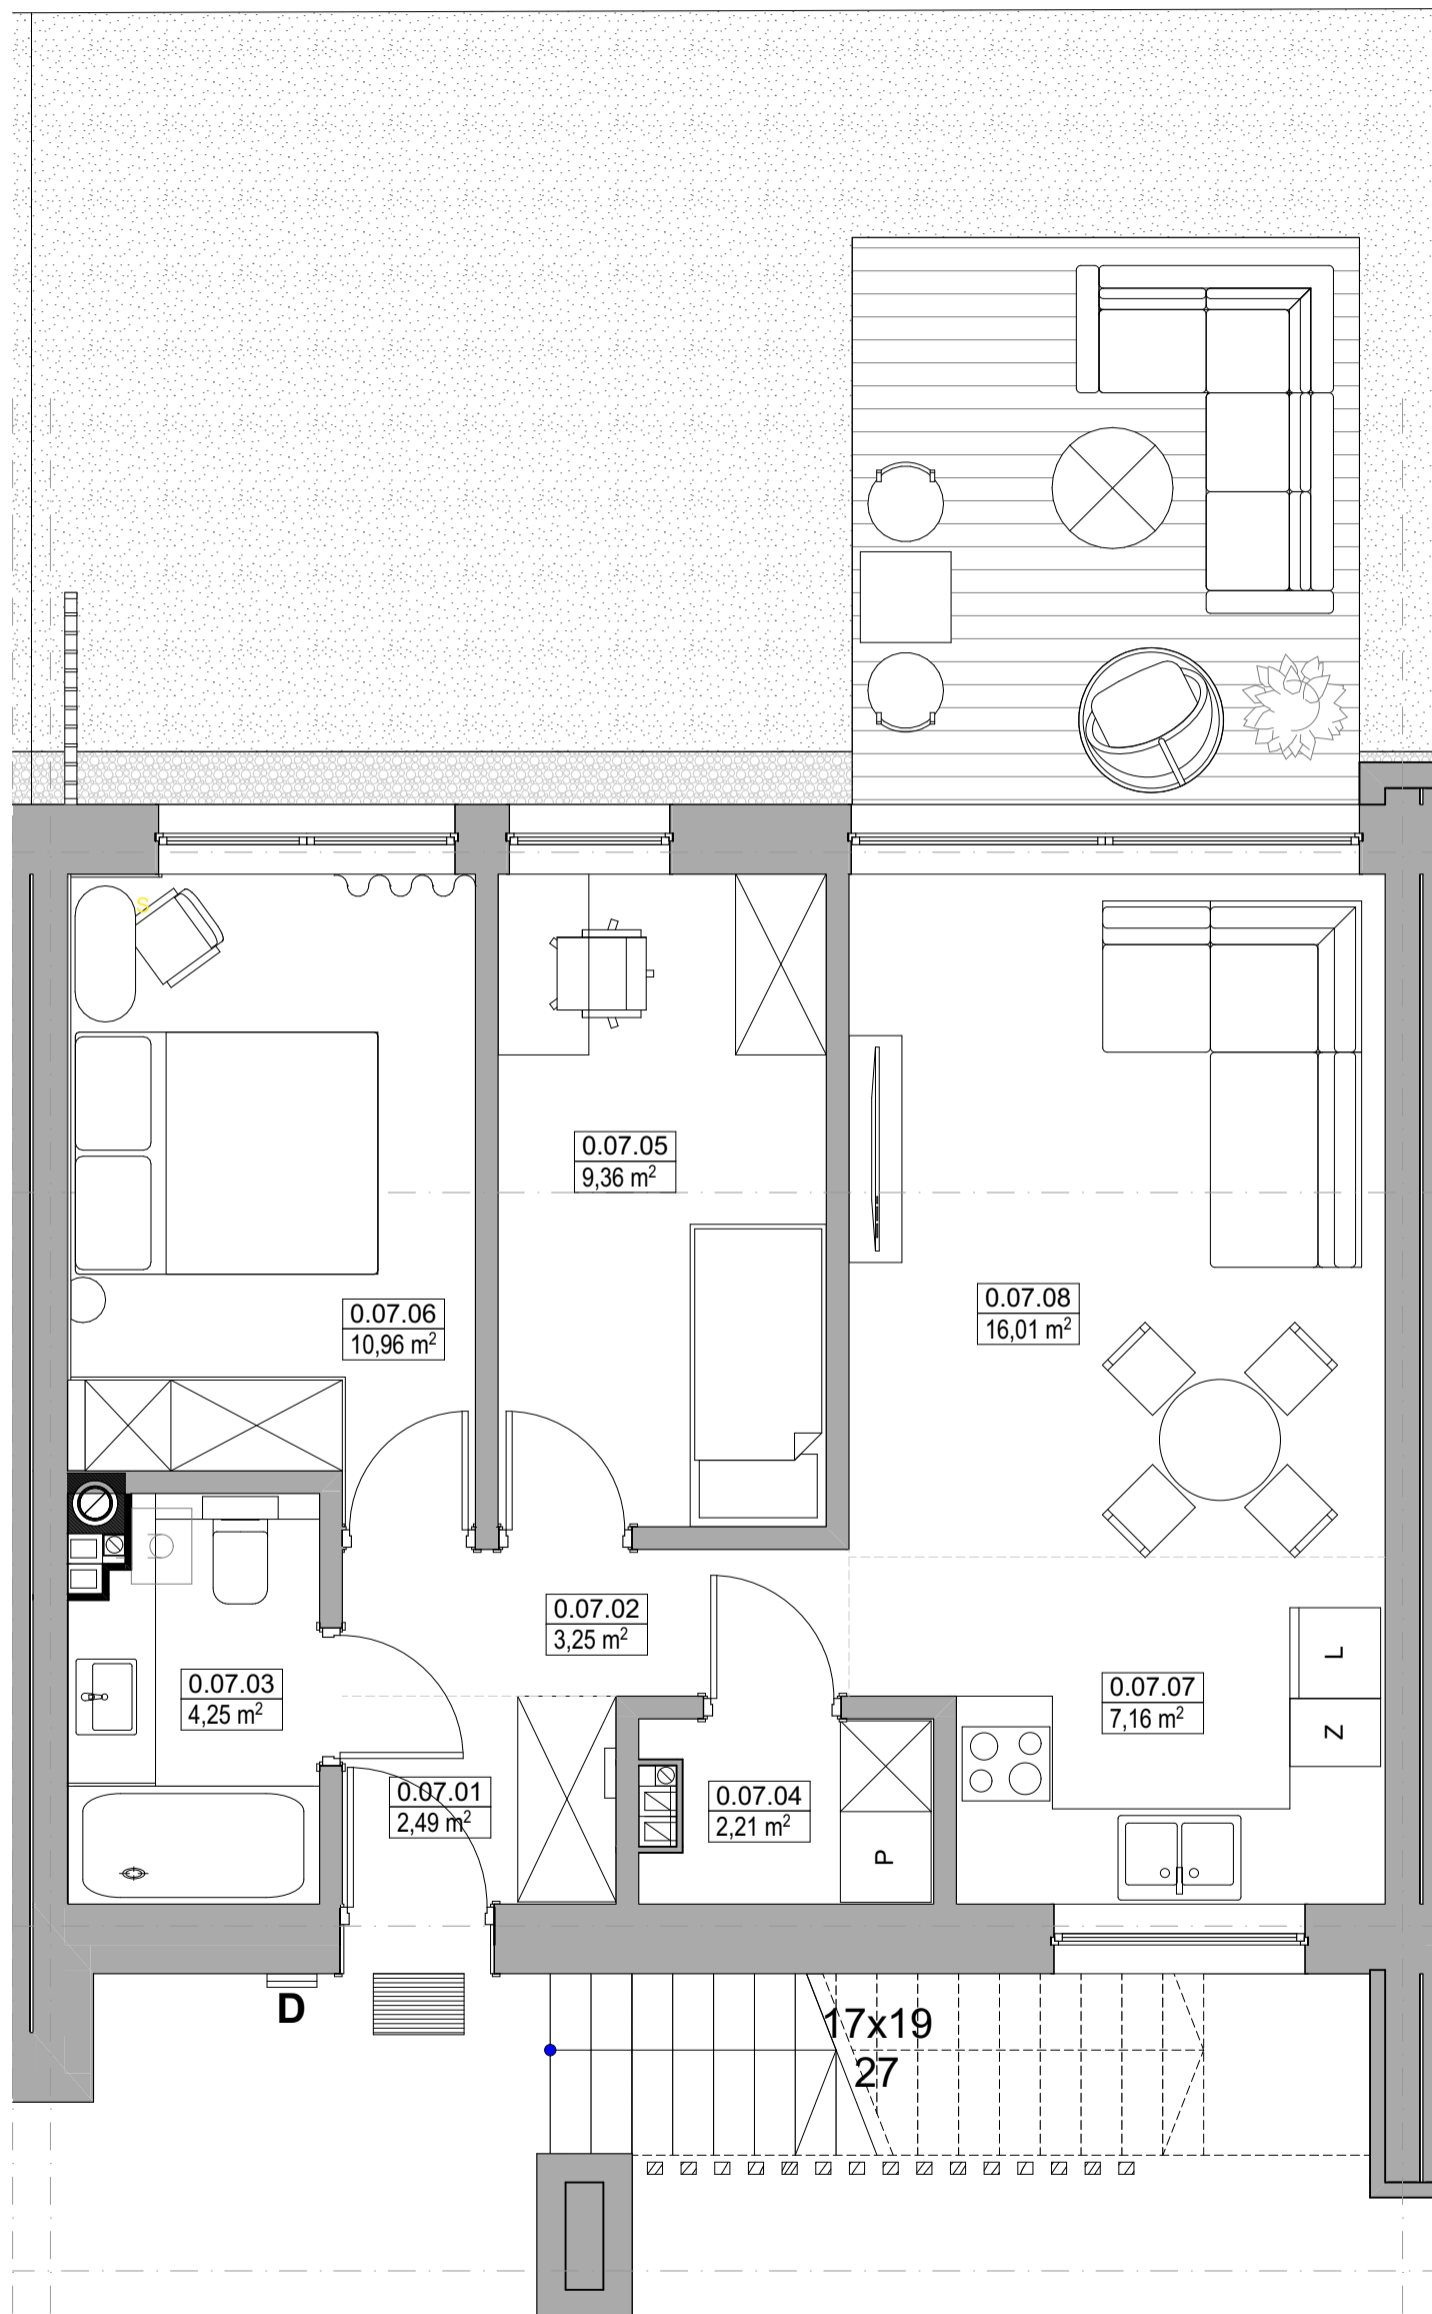


LOKALIZACJA LOKALU NA DZIAŁCE

RZUT ARANŻACJI LOKALU 7E, SKALA 1:50

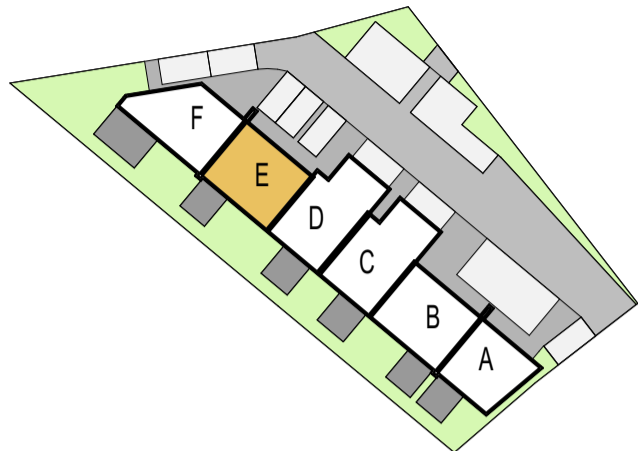

ZESTAWIENIE POWIERZCHNI UŻYTKOWEJ*

*ZGODNIE Z PN ISO 9836 2022-07

0.07.01	PRZEDSIONEK	2,49
0.07.02	HOL	3,25
0.07.03	WC	4,25
0.07.04	POM. GOSP.	2,21
0.07.05	POKÓJ 1	9,36
0.07.06	SYPIALNIA	10,96
0.07.07	ANEKS KUCHENNY	7,16
0.07.08	SALON	16,01
		55,69 m²