



LOKALIZACJA LOKALU NA DZIAŁCE

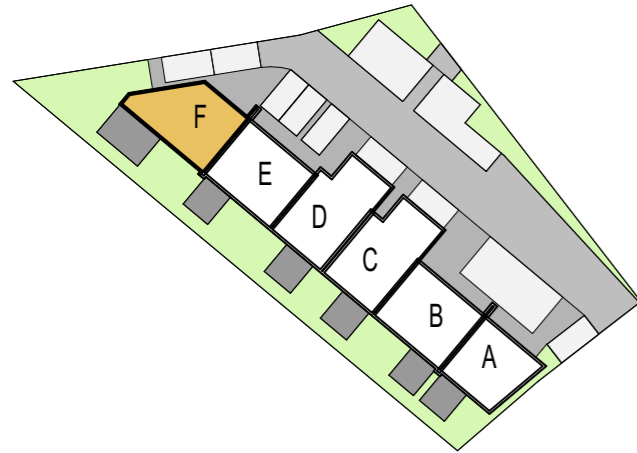

RZUT ARANŻACJI LOKALU 8F

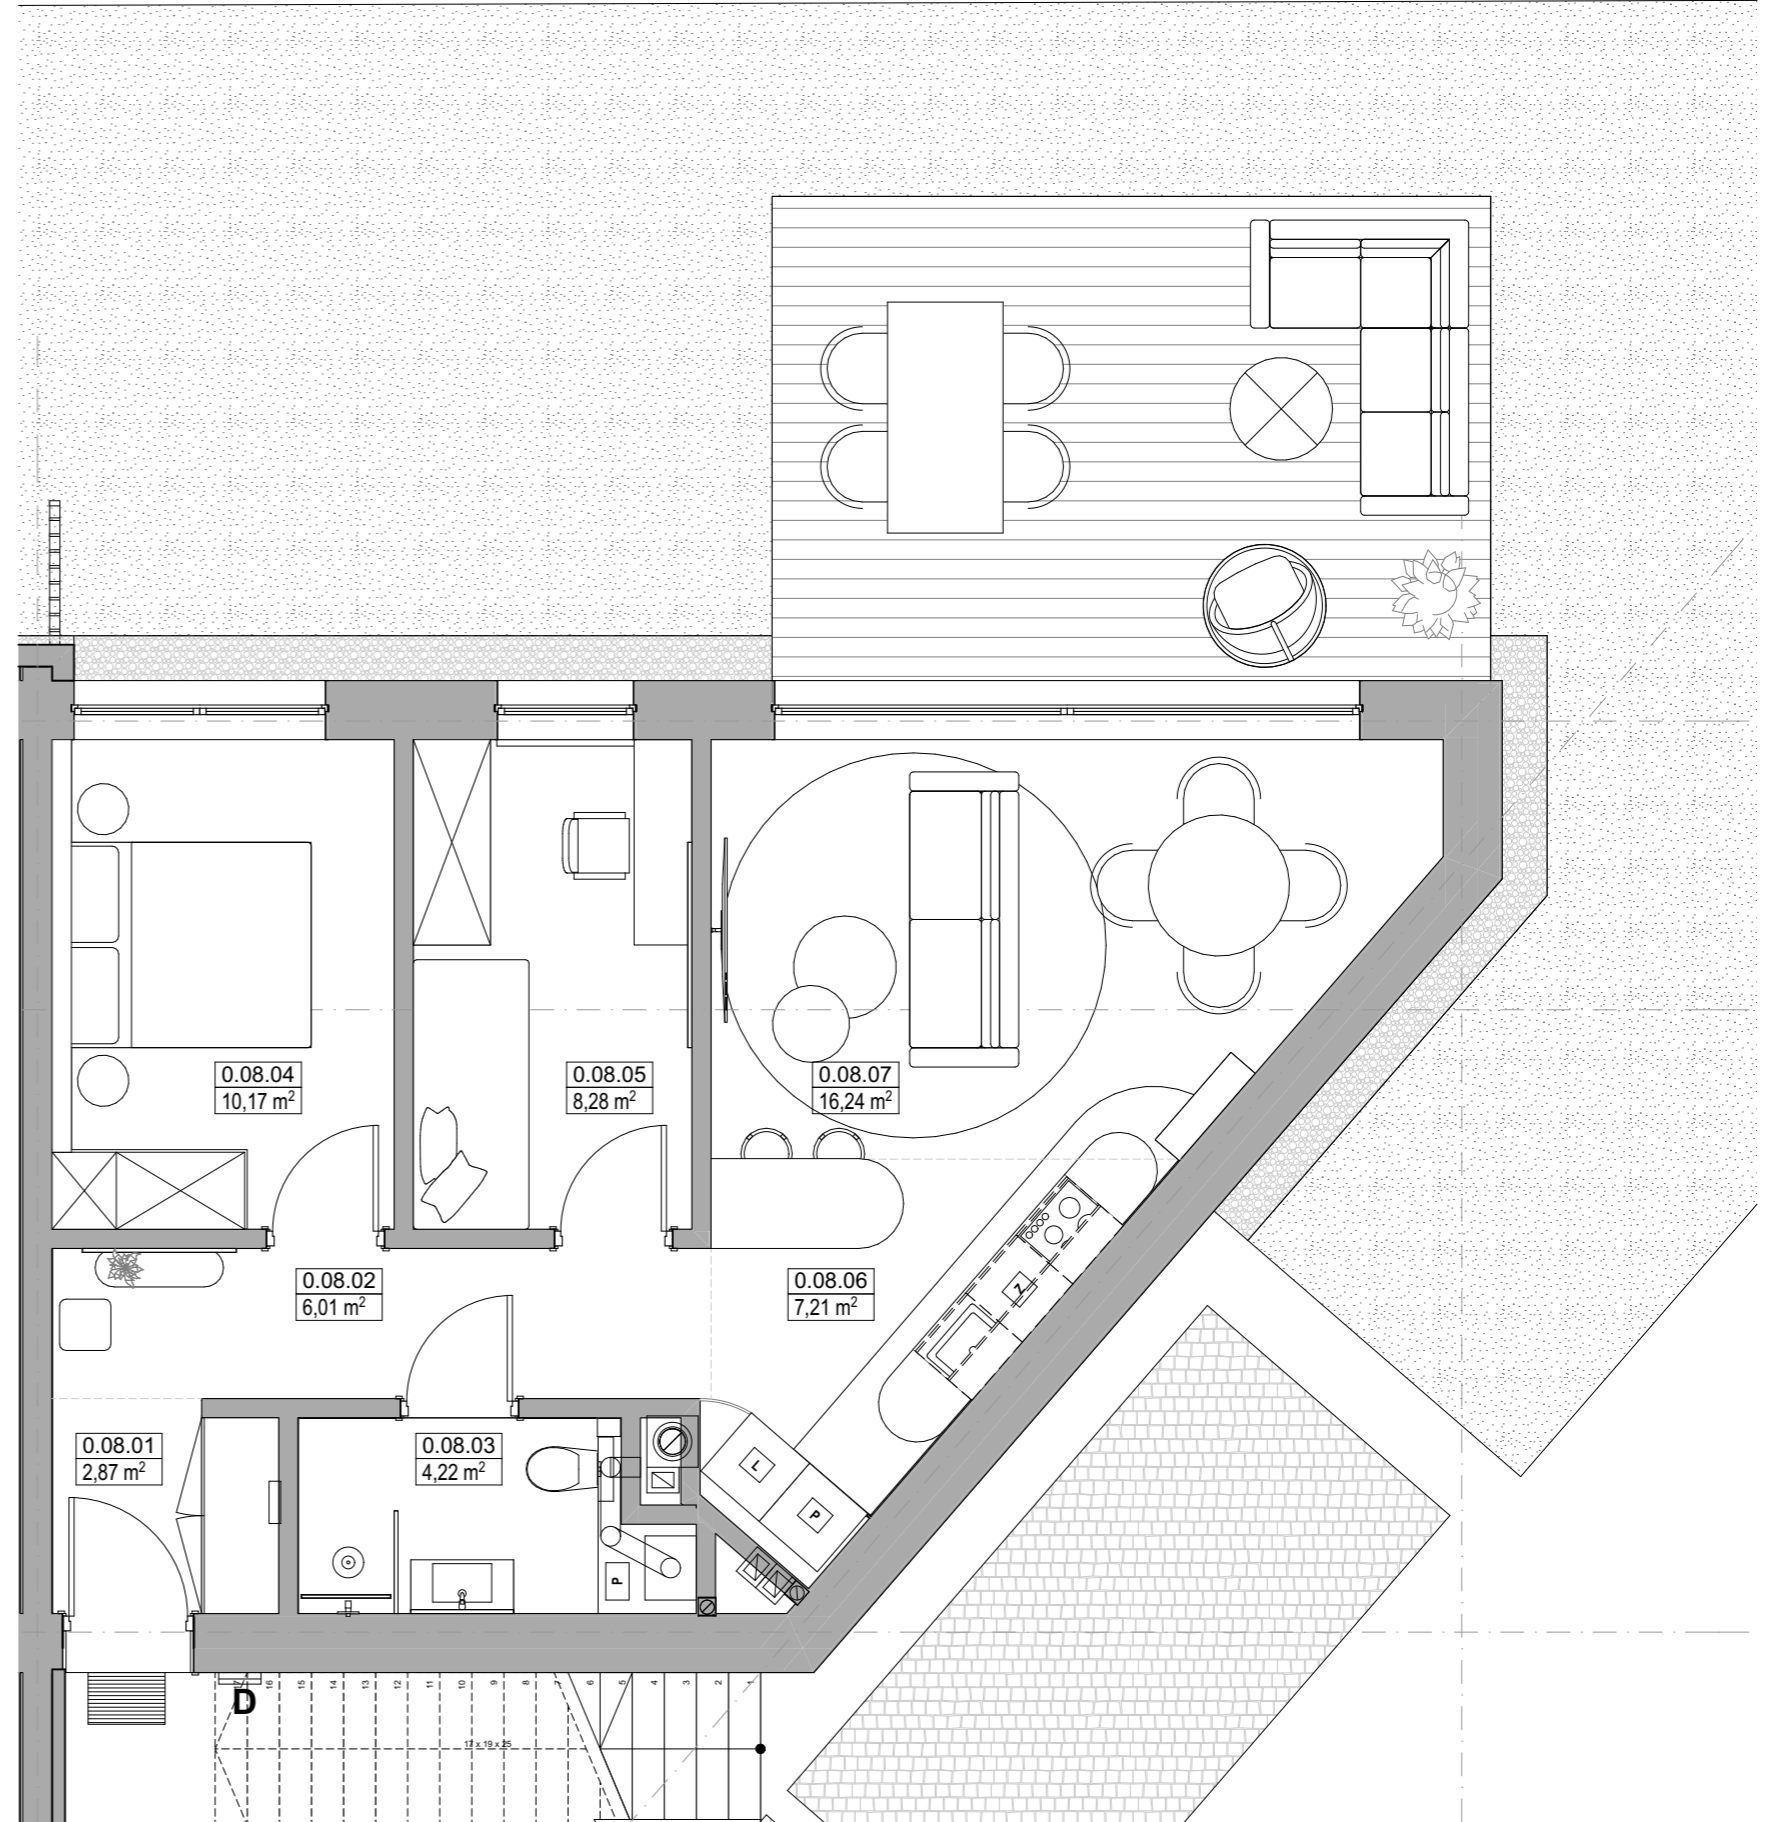

ZESTAWIENIE POWIERZCHNI UŻYTKOWEJ*

*ZGODNIE Z PN ISO 9836 2022-07

0.08.01	PRZEDSIONEK	2,87
0.08.02	HOL	6,01
0.08.03	ŁAZIENKA	4,22
0.08.04	SYPIALNIA	10,17
0.08.05	POKÓJ 1	8,28
0.08.06	ANEKS KUCHENNY	7,21
0.08.07	SALON	16,24
		55,00 m²