



LOKALIZACJA LOKALU NA DZIAŁCE

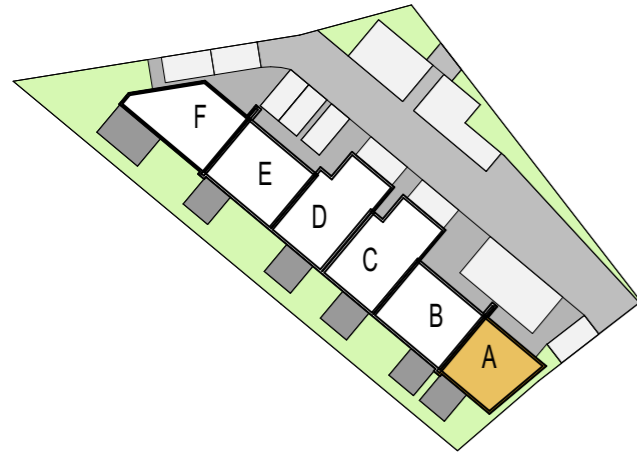

RZUT ARANŻACJI LOKALU 9A

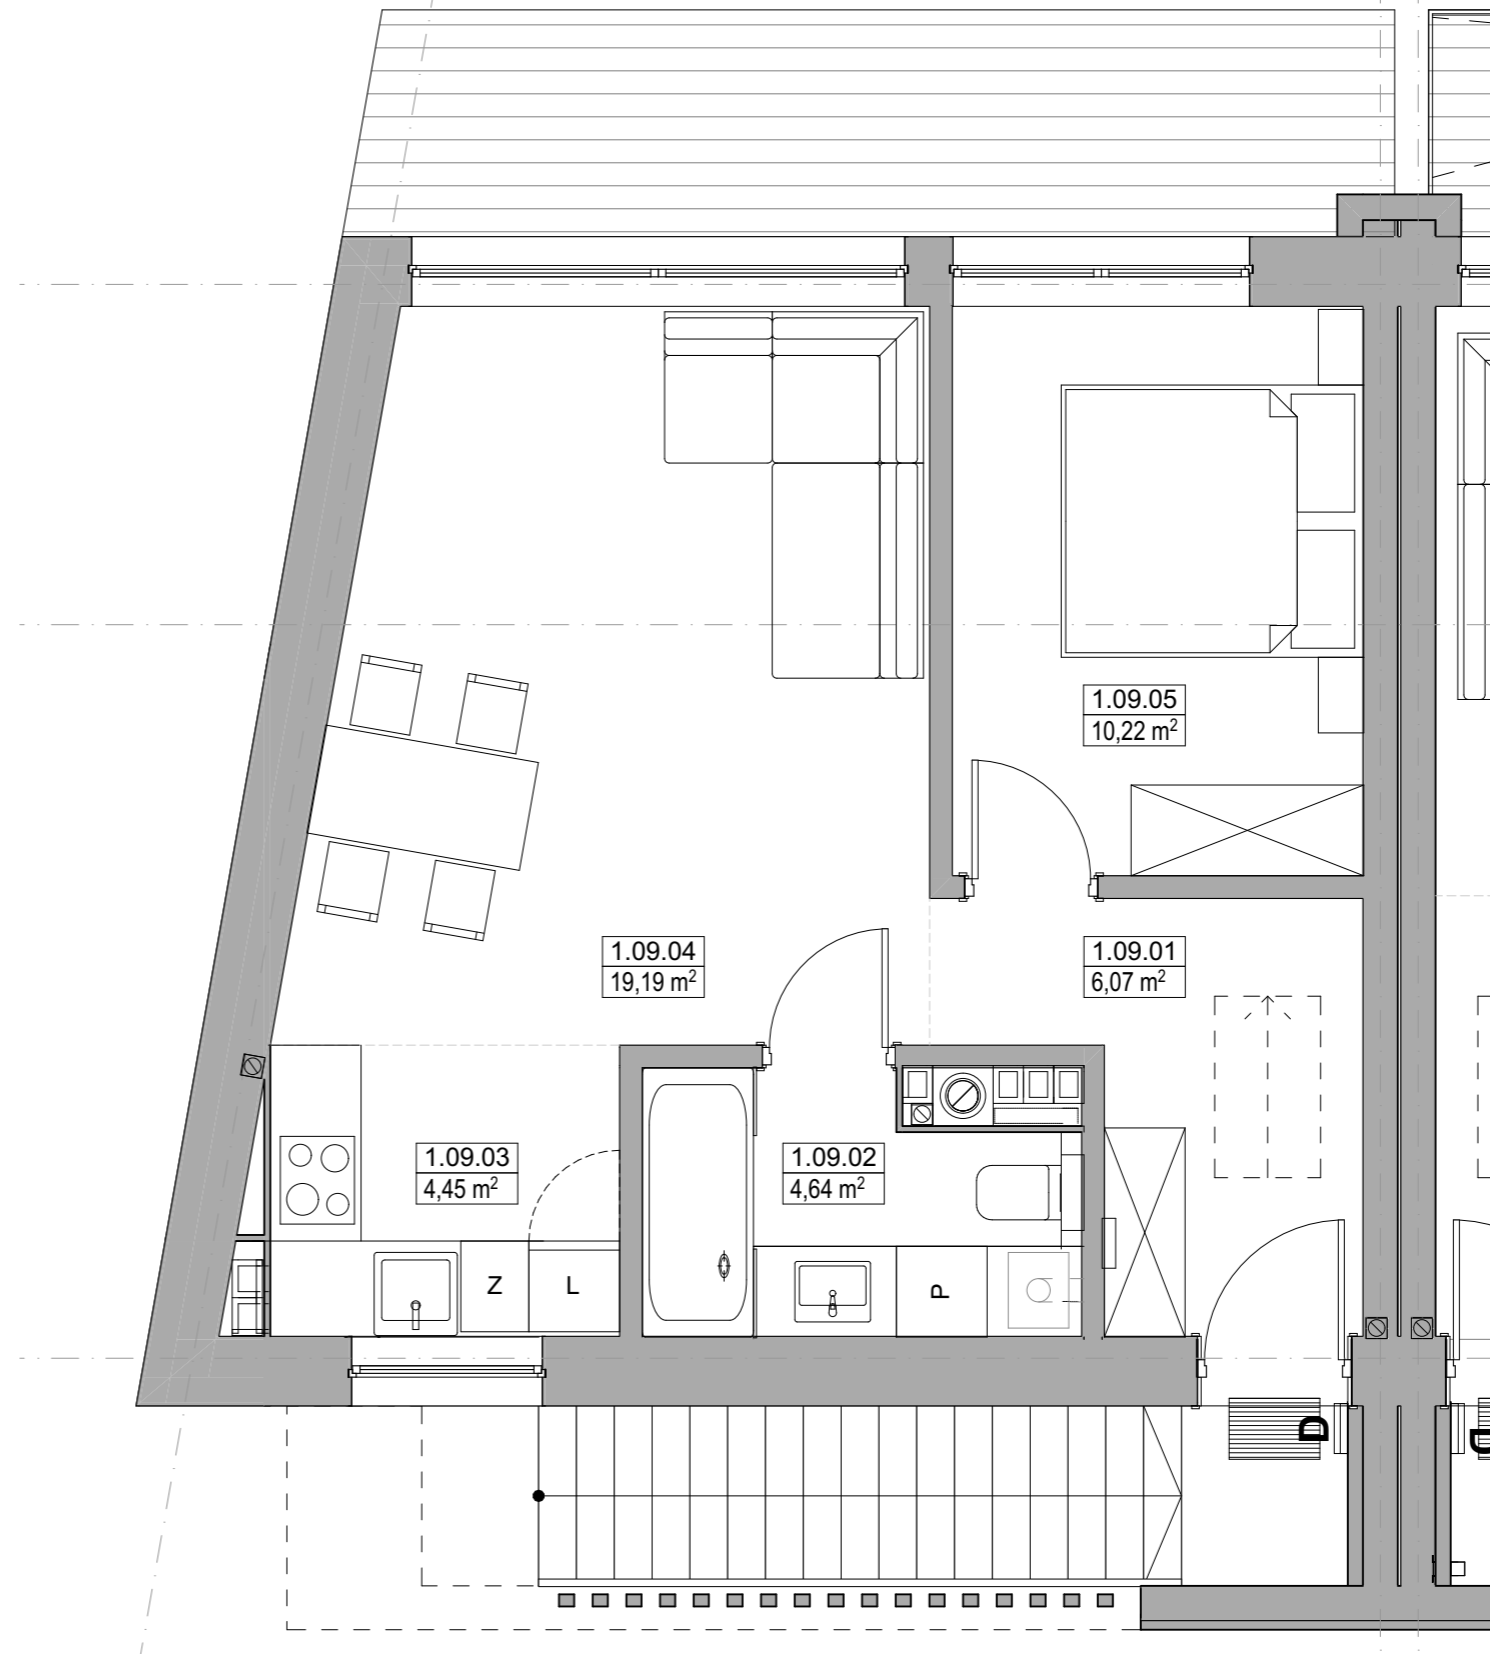

ZESTAWIENIE POWIERZCHNI UŻYTKOWEJ*

*ZGODNIE Z PN ISO 9836 2022-07

1.09.01	HOL	6,07
1.09.02	ŁAZIENKA	4,64
1.09.03	ANEKS KUCHENNY	4,53
1.09.04	SALON	19,19
1.09.05	SYPIALNIA	10,22
		44,65 m²